



# Comune di Noventa di Piave


Provincia di Venezia

## **Regolamento comunale di fognatura**


### **Allegato A**

#### **Schemi degli scarichi delle acque reflue domestiche ed assimilate**

1. Schema di rete fognaria a servizio di nuovo edificio in presenza di corpo idrico superficiale.
2. Schema di rete fognaria a servizio di nuovo edificio in assenza di corpo idrico superficiale.
3. Schema di rete fognaria a servizio di nuovo edificio in zona provvista di rete fognaria pubblica separata collegata al depuratore.
4. Schema di rete fognaria a servizio di nuovo edificio in zona provvista di rete fognaria pubblica mista collegata al depuratore.

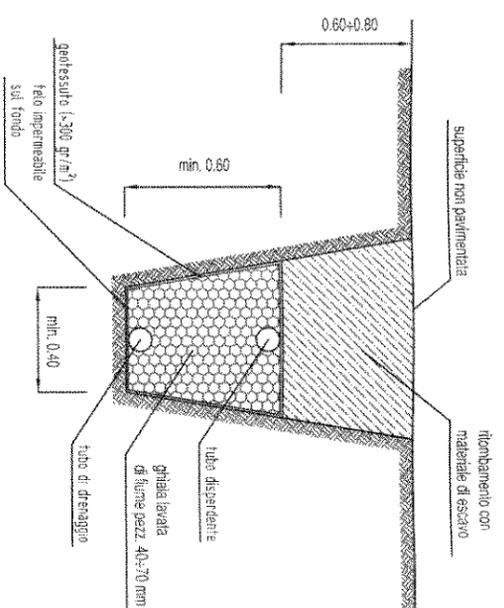


SEZIONE TRINCEA DRENANTE

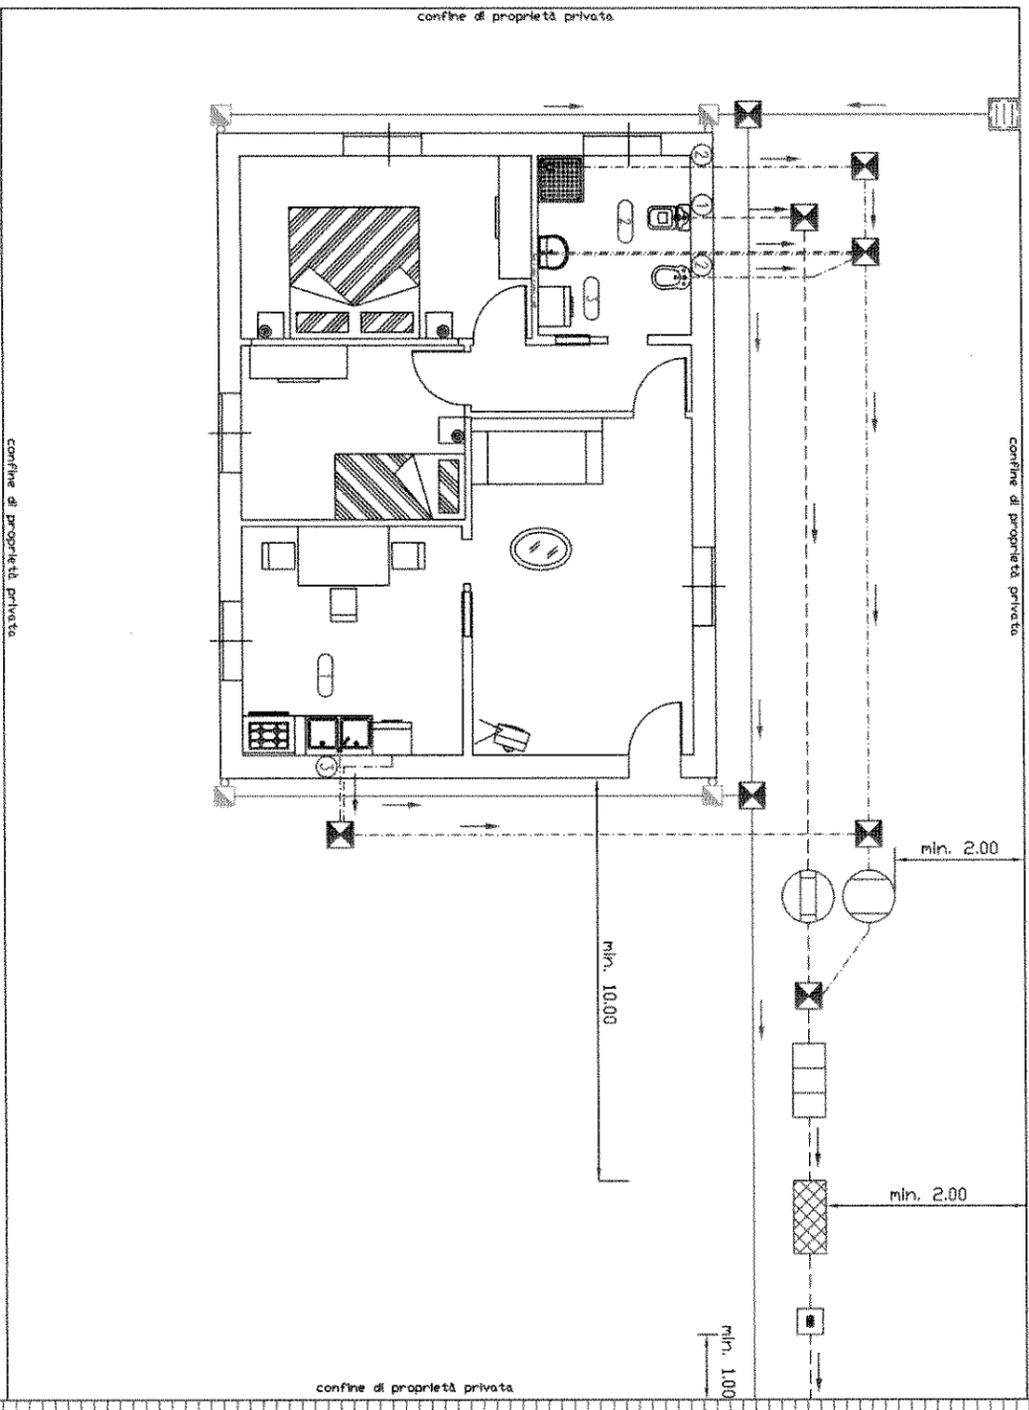

LEGENDA RETI	
---	TUBAZIONE ACQUE NERE
---	TUBAZIONE ACQUE SANGUATE
---	TUBAZIONE ACQUE SANGUATE
⊗	POZZETTO DISPEZIONE
⊖	VASCA CONDENSAGRASSI
⊖	VASCA IMHOFF
⊖	VASCA SETTICA A 3 SCOMPARTI
⊖	CADITOIA SIFONATA
⊖	POZZETTO AI PIEDI DEL PLUVIALE
⊖	POZZETTO CON VALVOLA ANTIRIGURITO
⊖	TRINCEA DRENANTE CON EVENTUALE PIANTUMAZIONE


LEGENDA SCARICHI	
①	- scarico v/o colonna raccolta scarichi del V.C. v/o vaso alla turca
②	- scarico v/o colonna raccolta scarichi delle sale acqua sapone: docce, lavaterci, lavandri, bidet, etc.
③	- scarico v/o colonna raccolta scarichi delle sale acqua di scarico delle cucine (ovuli e lavastoviglie)

LEGENDA LOCALI	
⊖	- CUCINA
⊖	- Bagni
⊖	- LAVABERIA

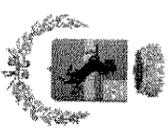


SCHEMA 1


SCHEMA DI RETE FOGNARIA a servizio di NUOVO edificio  
in presenza di corpo idrico superficiale

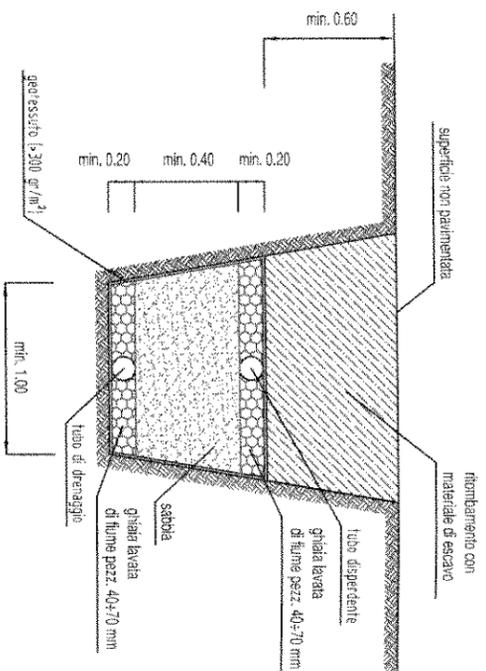

SEZIONE TRINCEA CON  
FILTRO A SABBIA

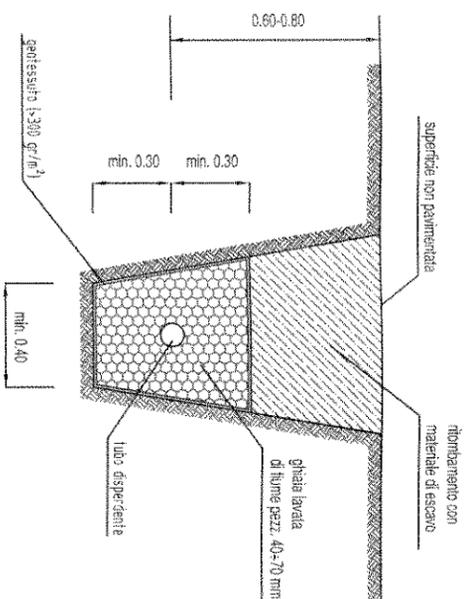

SEZIONE TRINCEA PER  
SUB-IRRIGAZIONE

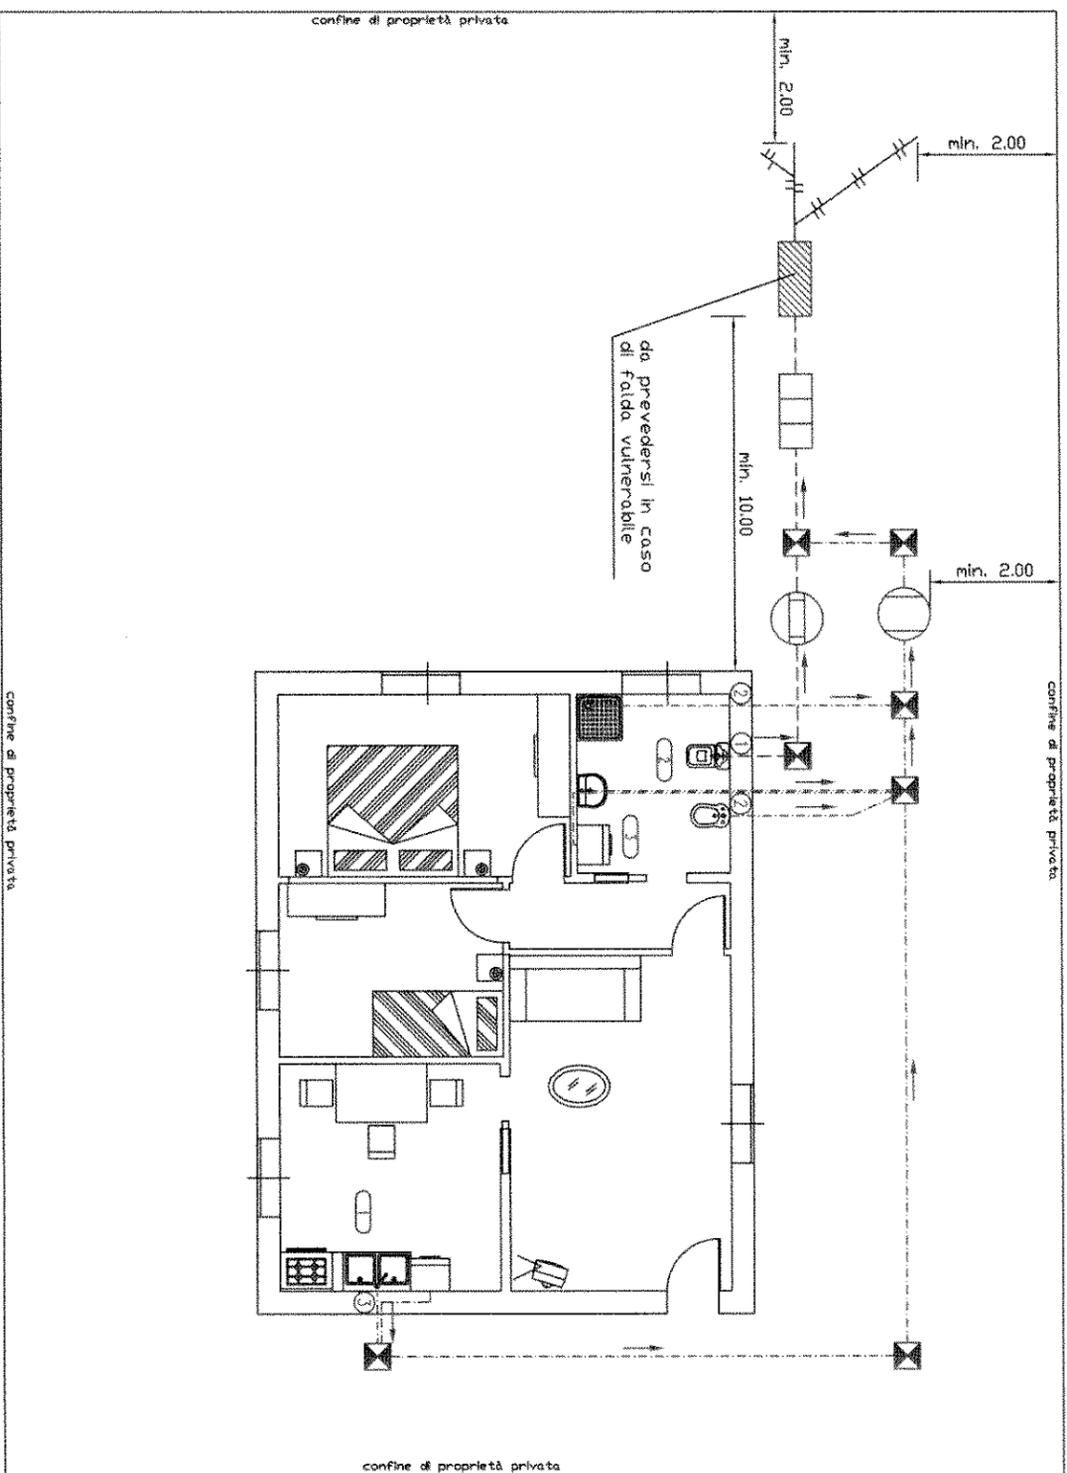

LEGENDA RETTI

	TUBAZIONI ACQUE NERE
	TUBAZIONI ACQUE SANITARIE

	POZZETTO D'ISPEZIONE
	VASCA CONDENSAGRASSI
	VASCA IHHOFF
	VASCA SETTICA A 3 SCOMPARTI
	IMPIANTO DI SUB-IRRIGAZIONE
	TRINCEA CON FILTRO A SABBIA (da prevedersi in caso di falda vulnerabile?)

LEGENDA SCARICHI

- ① - scarico e/o colonna raccolta scarichi del V.C. e/o vaso sifo bucato
- ② - scarico e/o colonna raccolta scarichi delle acque saponate (docce, lavandri, lavastoviglie, bidet, etc.)
- ③ - scarico e/o colonna raccolta scarichi delle acque di scarto delle cucine (lavelli e lavastoviglie)


LEGENDA LOCALI

- 
- CUCINA
- 
- BAGNO
- 
- LAVABERIA



SCHEMA 2

SCHEMA DI RETE FIDGARNARIA a servizio di NUOVO edificio  
in assenza di corpo idrico superficiale

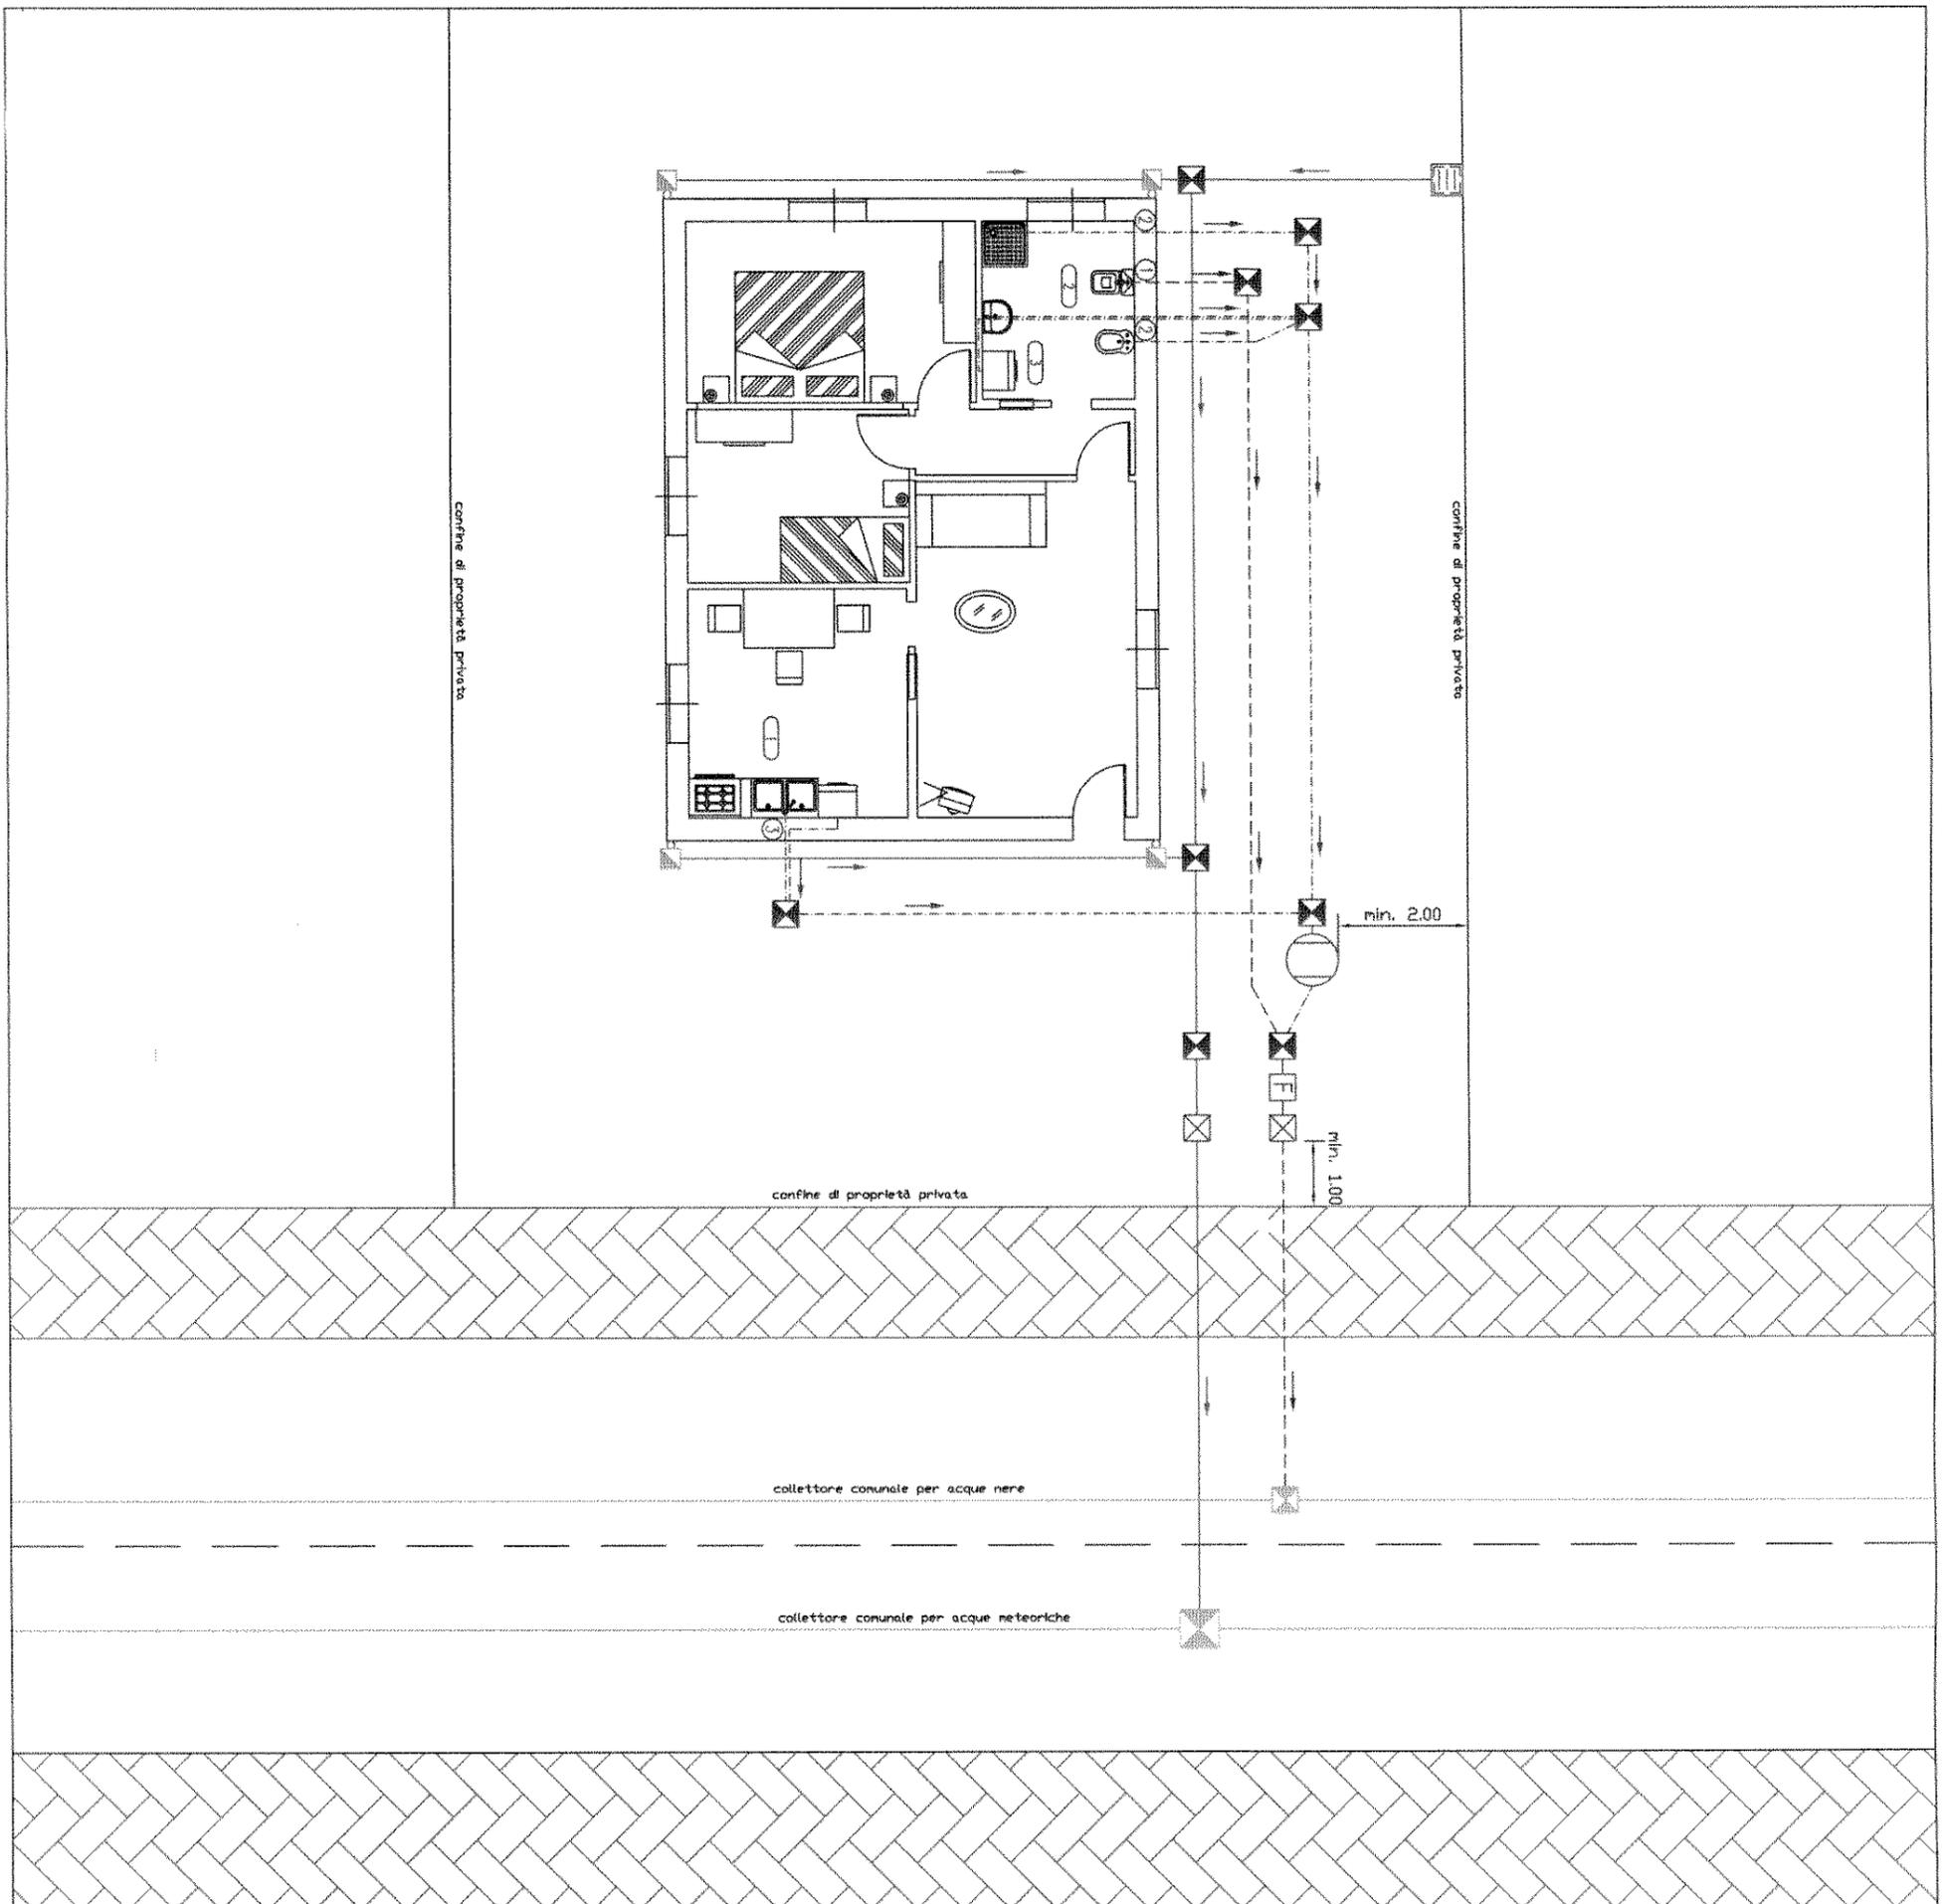

LEGENDA RETI

- TUBAZIONI ACQUE NERE
- TUBAZIONI ACQUE SORGENTE
- TUBAZIONI ACQUE BIANCHE

- ☒ POZZETTO CON SERBIE FISSE
- ☒ POZZETTO DI ALLACCIAMENTO CON CINETTA DI SCOPPIO SUI FONDI
- ☒ POZZETTO DISPENDE
- ☒ VASCA CONDENSABASSI
- ☒ CARTELLA STRATA
- ☒ POZZETTO AI PIEDI DEL PLUVIALE


LEGENDA LOCALI

- 1 - scarico e/o colonna raccolta scarichi del V.C. e/o vano alla turca
  - 2 - scarico e/o colonna raccolta scarichi delle acque separate (docce, lavatrici, lavandri, bidet, etc)
  - 3 - scarico e/o colonna raccolta scarichi delle acque di scarico delle cucine (lavelli e lavastoviglie)
- 1 - CUCINA
  - 2 - BIANCHI
  - 3 - LAVABERIA



**SCHEMA 3**

SCHEMA DI RETE FOGNARIA a servizio di NUOVO edificio  
 in zona provvista di rete fognaria pubblica separata  
 collegata a depuratore

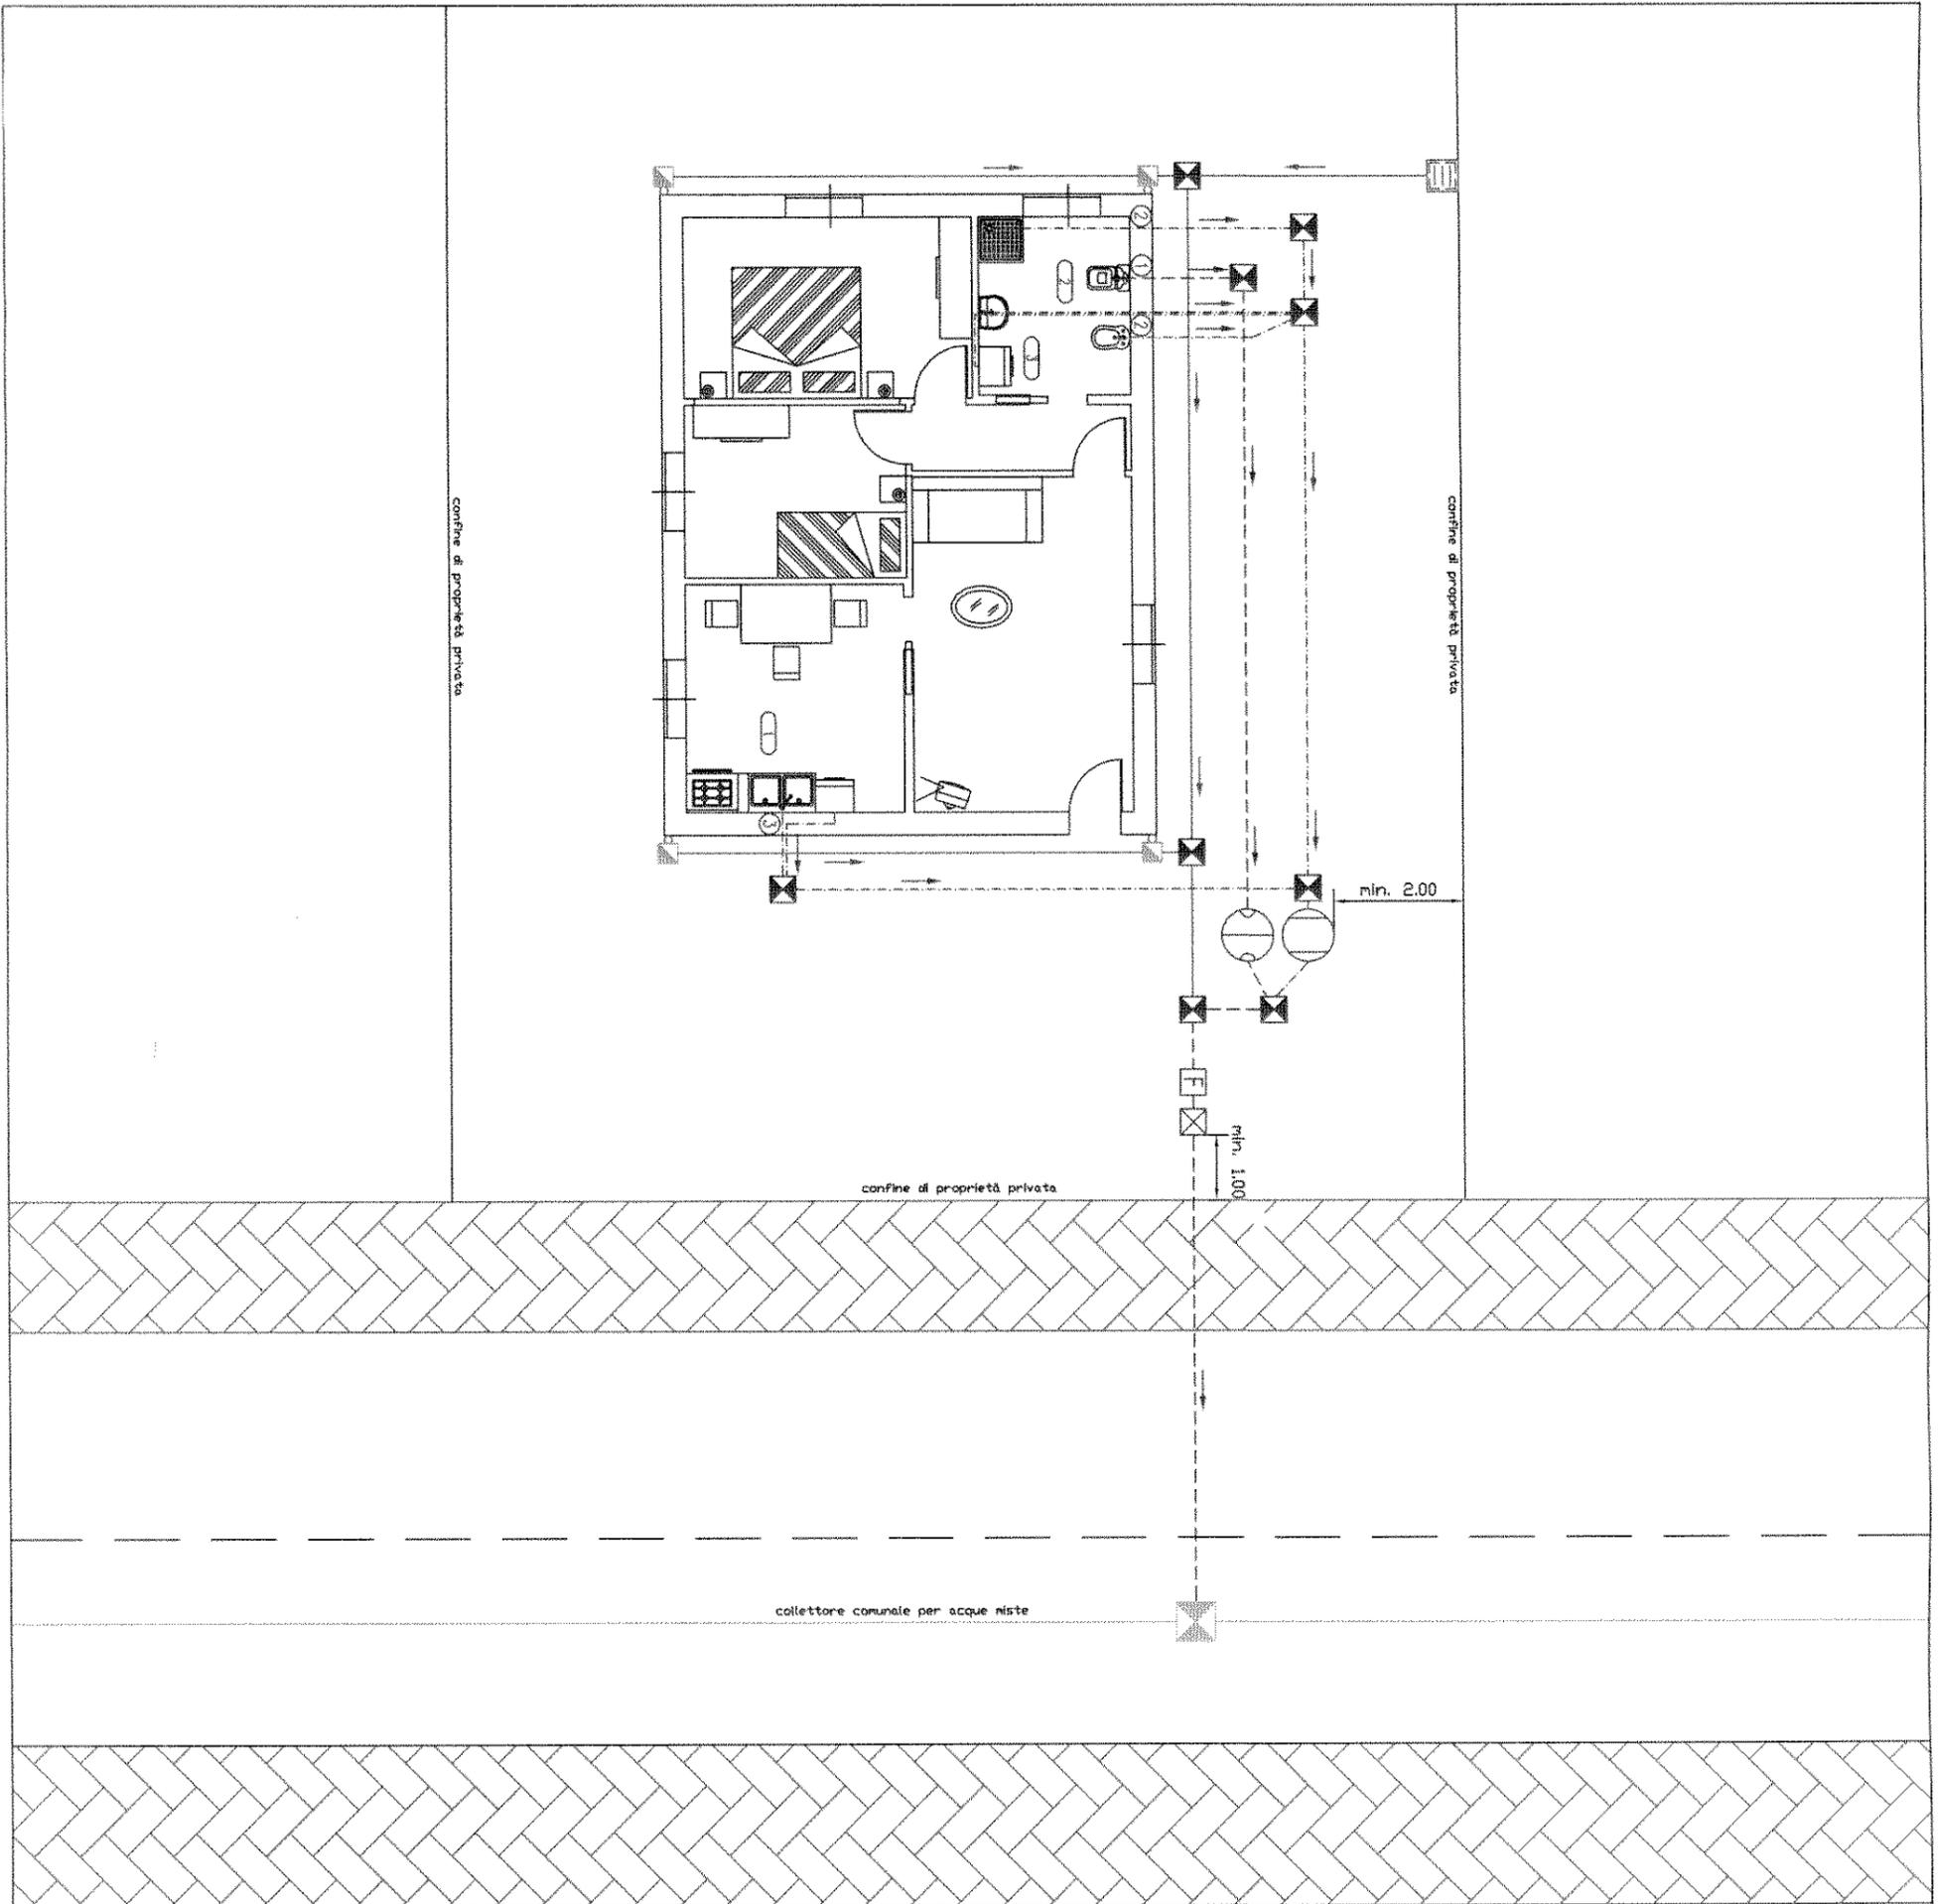

LEGENDA RETI

TUBAZIONI ACQUE NERE	
TUBAZIONI ACQUE SPODANTE	
TUBAZIONI ACQUE SIANCHE	


- F PIZZETTO CON SERBIO FISSO
- X PIZZETTO DI ALLACCIAMENTO CON OMETTA DI SCOPRIENTO SIA FONDO
- PIZZETTO DISPENSIOE
- VASCA CONDENSABASSI
- VASCA BIODIGESTIOE
- CABINATA STRONATA
- PIZZETTO AI PIEDI DEL PLUVIALE

RESTINA DEGLI SCARICHI

- ① - scarico e/o colonna raccolta scarichi del V.C. e/o vaso alla turca
- ② - scarico e/o colonna raccolta scarichi delle sole acque saponate (docce, lavabi, lavandini, bidet, etc.)
- ③ - scarico e/o colonna raccolta scarichi delle sole acque di scarico delle cucine (lavelli e lavastoviglie)

LEGENDA LOCALI

- CUCINA
- BAGNO
- LAVABESSA

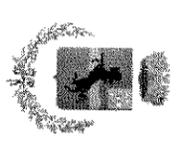

SCHEMA 4

SCHEMA DI RETE FOGNARIA a servizio di NUOVO edificio in zona provvista di rete fognaria pubblica mista collegata a depuratore